

RUA DOM JAIME DE BARROS CÂMARA

Planta Urbanística

TAXA DE OCUPAÇÃO EMBASAMENTO ---,---m²
TAXA DE OCUPAÇÃO TORRE ---,---m²
TAXA DE PERMEABILIDADE ---,---m²

ESCALA 1: 50

- Taxa de Ocupação Embasamento
- Taxa de Ocupação Torre
- Taxa de Permeabilidade

TETO DA CAIXA DE ÁGUA

CAIXA DE ÁGUA

CASA DE MÁQUINAS

TELHADO

7º PAVTO APTO COBERTURA
SALÃO DE FESTAS

6º PAVTO TIPO


5º PAVTO TIPO

4º PAVTO TIPO

3º PAVTO. TIPO DIFERENCIADO

2º PAVTO. GARAGEM

1º PAVTO. TÉRREO

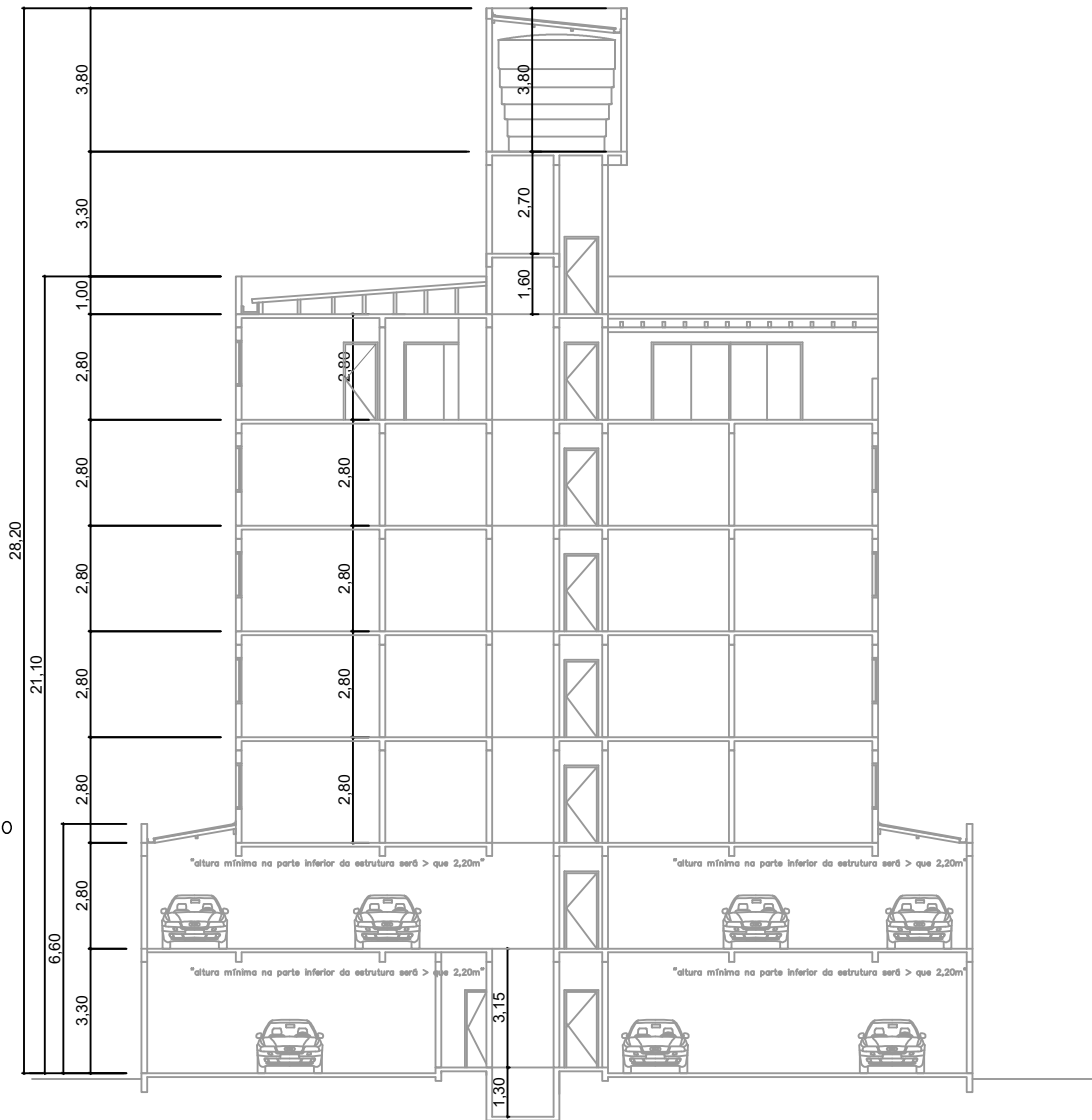

Corte B—B’

ESCALA 1: 50

PARÂMETROS URBANÍSTICOS	(%)	(m²)
ÁREA DO TERRENO	—	—
TAXA DE OCUPAÇÃO EMBASAMENTO	—	—
TAXA DE OCUPAÇÃO TORRE	—	—
TAXA DE PERMEABILIDADE	—	—
COEFICIENTE DE APROVEITAMENTO	—	—

QUADRO DE ÁREAS (m²)	ÁREA COBERTA		Á. DESCOBERTA	ÁREA TOTAL
	COMPUTAVEL	Ñ COMPUTAVEL	Ñ COMPUTAVEL	
PAVIMENTO TÉRREO	—	—	—	—
PAVIMENTO GARAGEM 1	—	—	—	—
—	—	—	—	—
—	—	—	—	—
PAVIMENTO TIPO DIFERENCIADO (1X)	—	—	—	—
PAVIMENTO TIPO (— X)	—	—	—	—
COBERTURA	—	—	—	—
TELHADO	—	—	—	—
C.DE MÁQUINAS/RESERV.	—	—	—	—
ÁREA TOTAL	—	—	—	—

ÁREA DE LAZER	XXX,XX m²
---------------	-----------

UNIDADES RESIDENCIAIS	—
DORMITÓRIOS	—
LOJAS	—
	G1G2TOTAL
VAGAS RESIDENCIAL	— — —
VAGAS DE COMERCIAL	— — —
VAGAS DE SERVIÇOS PÚBLICO E PRIVADO	— — —

R02	12/07/2016	REVISÃO PMI
R01	08/07/2016	REVISÃO PMI
REVISÃO	DATA	DESCRIÇÃO

PROJETO ARQUITETÔNICO

PREFEITURA MUNICIPAL DE ITAJAÍ

RUA ABERTO WERNER, N° 100 — ITAJAÍ — SANTA CATARINA

PROPRIETÁRIO	PROJETO		
XXXXXXXXXXXX	XXXXXXXXXXXX xxxxxx - CAU XXXXX/SC		
	CONTEÚDO	FASES	
	IMPLANTAÇÃO	PMI	
	DATA	ESCALA	PRANCHA
	AGOSTO 2016	INDICADA	A
DESENHO	ARQUIVO	00	
-	-		